Deb.Styles
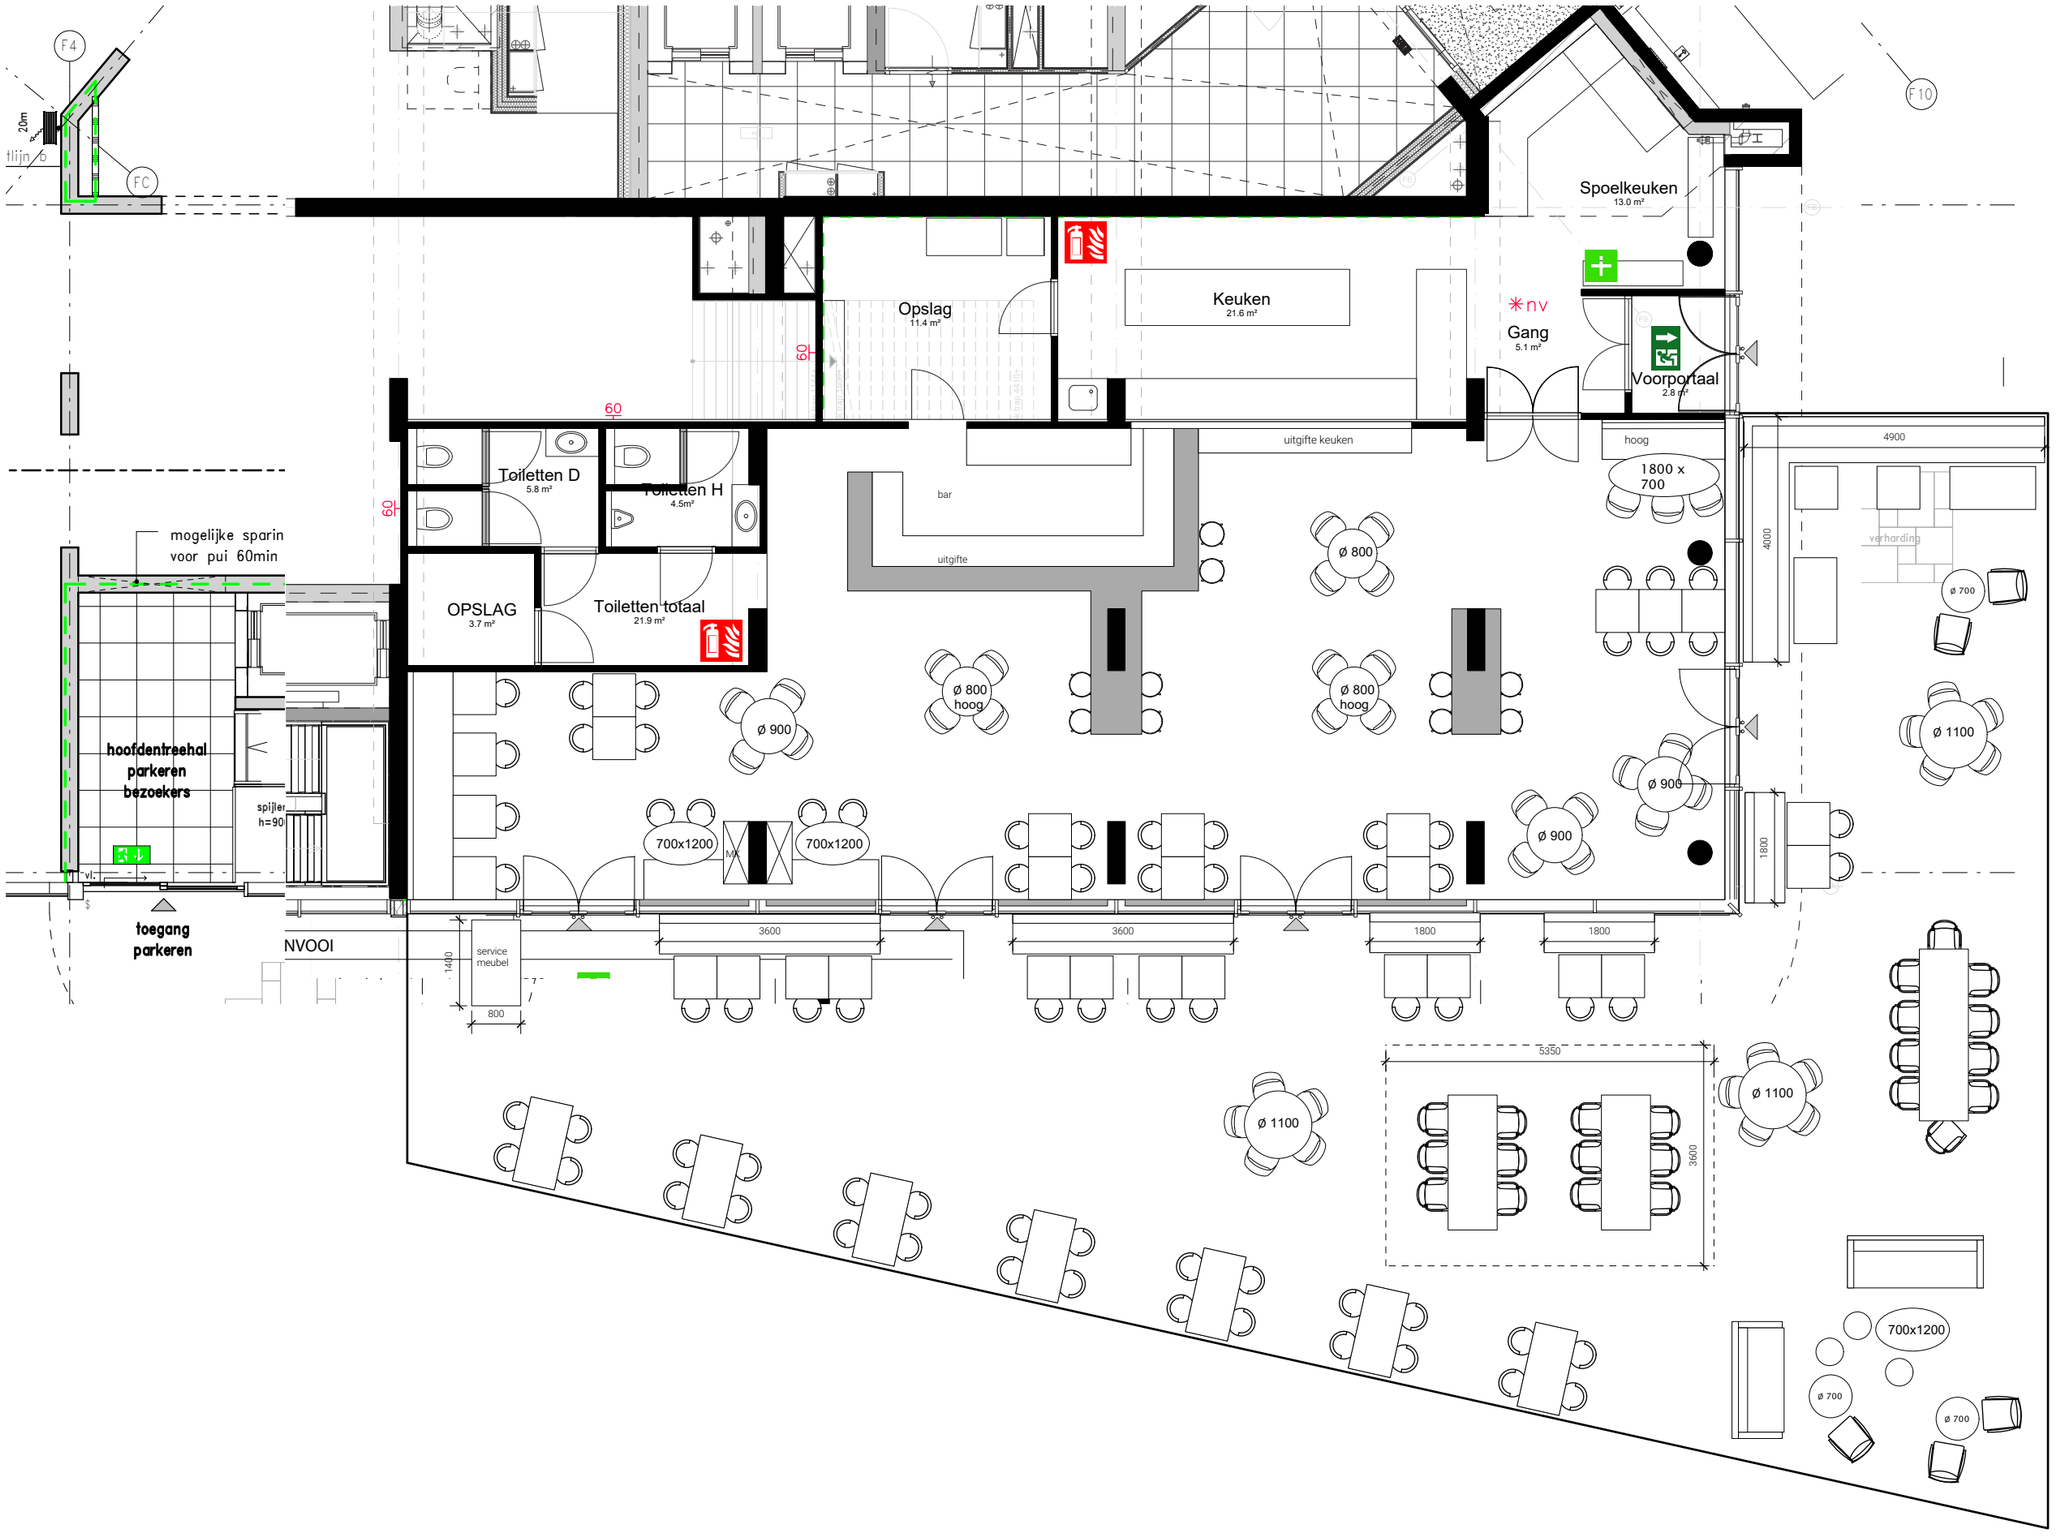
Porterhouse Almere plattegrond fase 2
23 augustus 2023